


Flur: 1

Legende:

- 1 Schweinestall ( 1440 TP) Umbau
- 2 Schweinestall ( 2176 TP) Neubau
- 3 Absatzferkelstall
- 4 Absatzferkelstall
- 5 Güllehochbehälter
- 6 Futterbereich
- 7 Löschwasserteich
- 8 Unterstellhalle
- 9 Güllebehälter unterirdisch
- 10 Sozialgebäude
- 11 Lagergebäude

- Futtersilo
- SG=Sammelgrube aus Stahlbeton
- befestigte Fläche ( Bestand )
- Bestand
- Neubau
- Feuerwehrzufahrt Bestand ( Kies,Schotter )
- Feuerwehrzufahrt Neu ( Kies,Schotter )
- Feuerwehrstellplatz
- Abriss
- Umbau
- befestigte Fläche ( neu )
- Umzäunung ( neu )
- Umzäunung ( Bestand )
- Elektroleitung
- RR

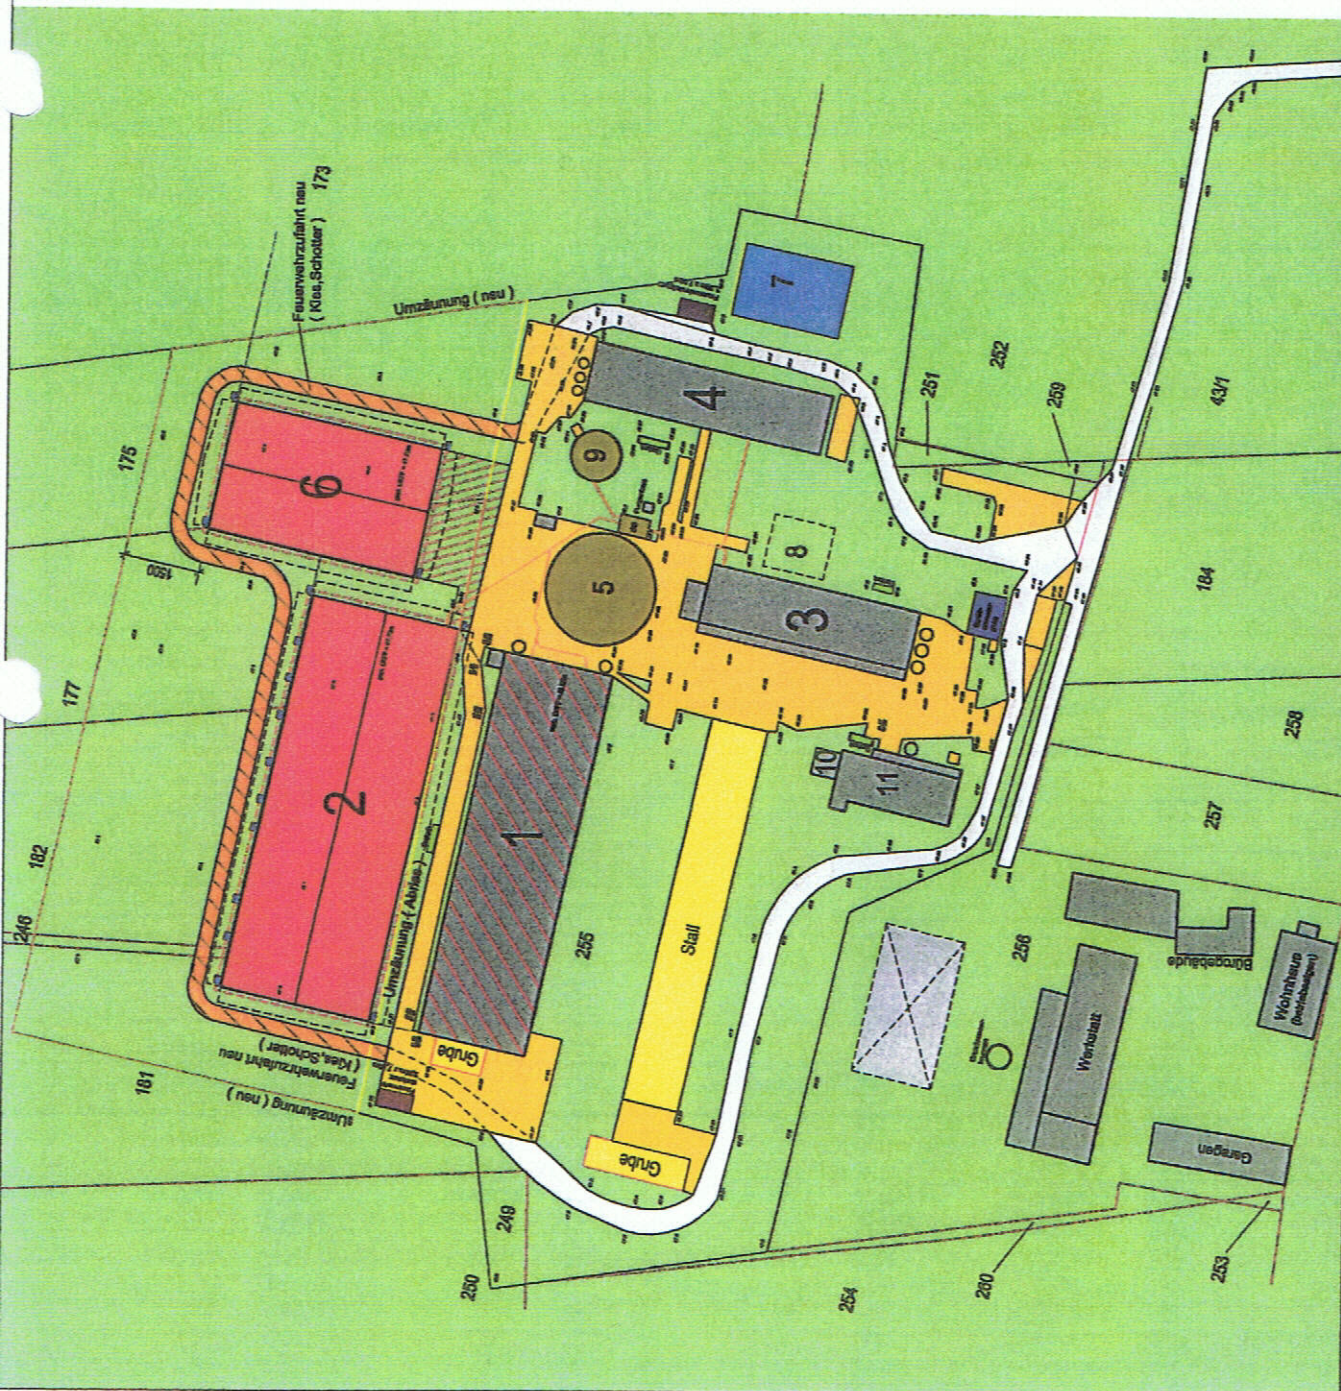

23/01/09 erstellt V-1	Flurplan	N. Biela Liebknechtstrasse 33 39108 Magdeburg	Bauherr:	Agar GmbH Seebeck 16835 Seebeck Hauptstraße 8	Bestellnummer:	DANBAUER GmbH Am Wiesengrund 2 17192 Waren-Müritztz	Vertragsnr.:	NEUBAU+UMBAU Stallstall 16835 Seebeck	Plan:	V-3	Stand:	12/10/20
												Maßstab: 1 : 10 Plan-Nr.: 076-1P Lageplan