


Seebeck_Planzustand
 ODOR - Häufigkeit von Geruchstunden (Auswertung)



BEMERKUNGEN geplanter Zustand	STOFF ODOR		FIRMENNAME Ingenieurbüro Dr.-Ing. Wilfried Eckhof	
	MAß 74	ERHEBUNG %	BEARBEITER Heike Donhauser	
	QUELLE 31		MAßSTAB 1:10.000	
	MISCHBEZEICHNUNG ODOR		PROJEKT-NR.	

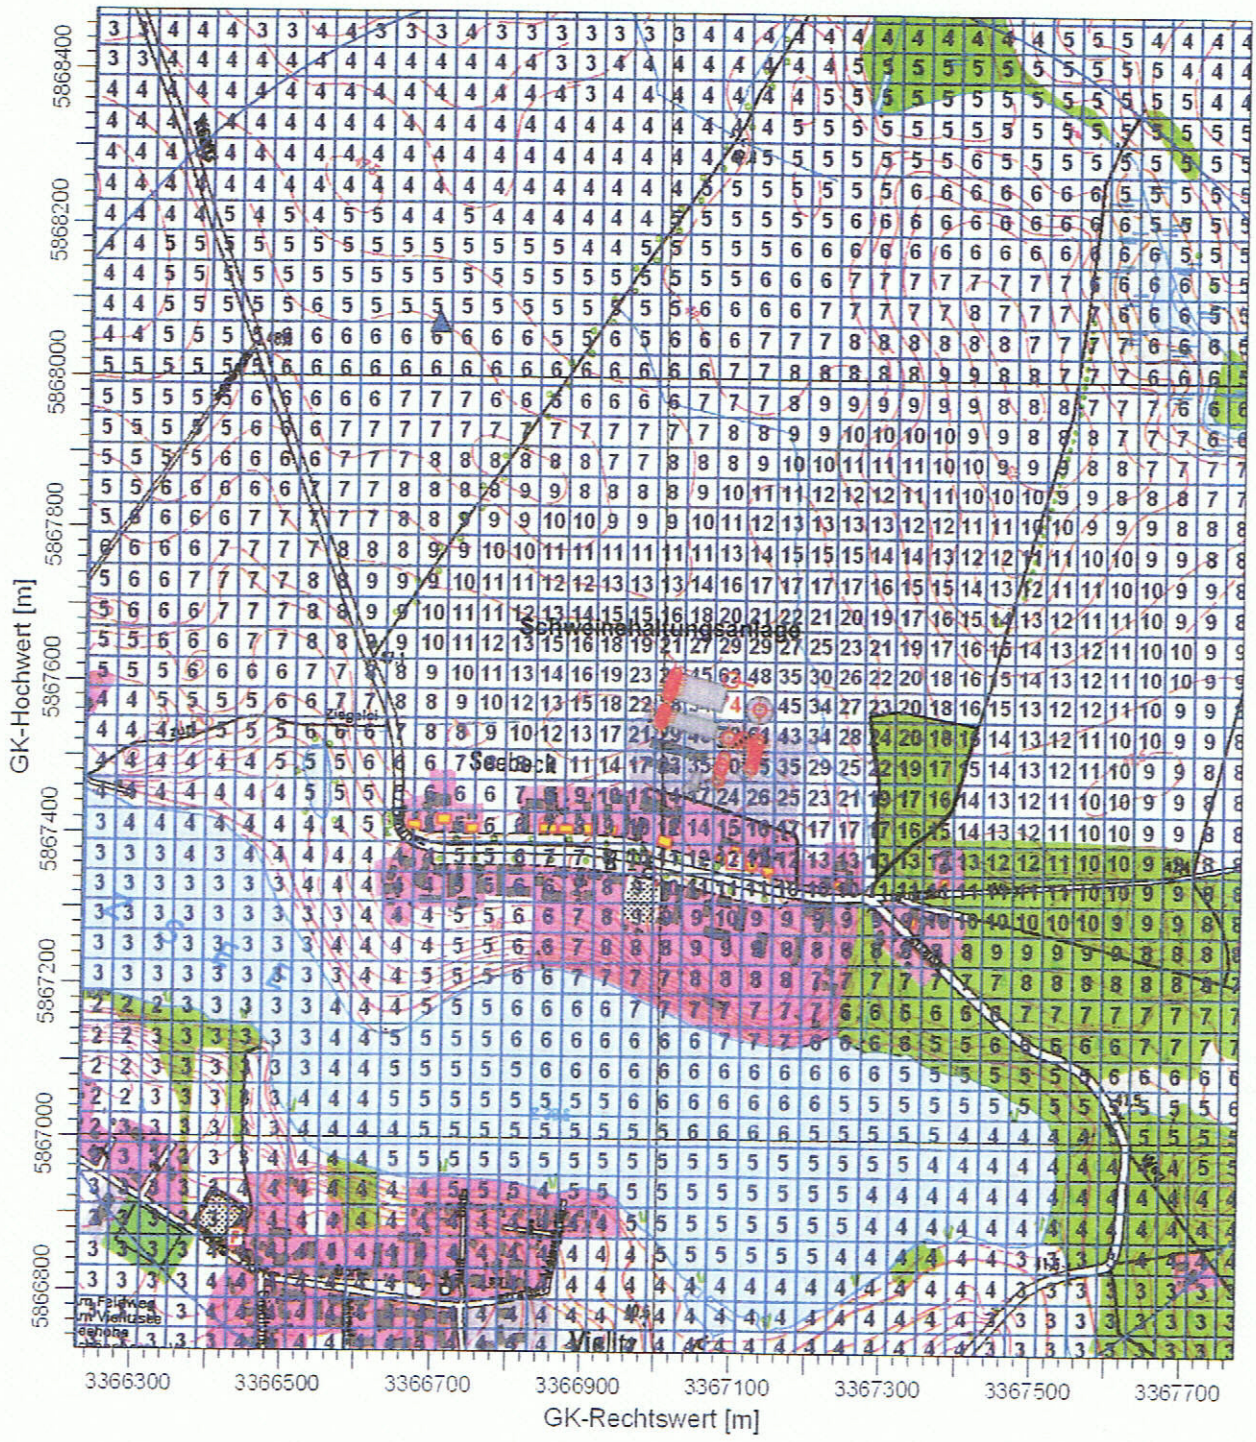